
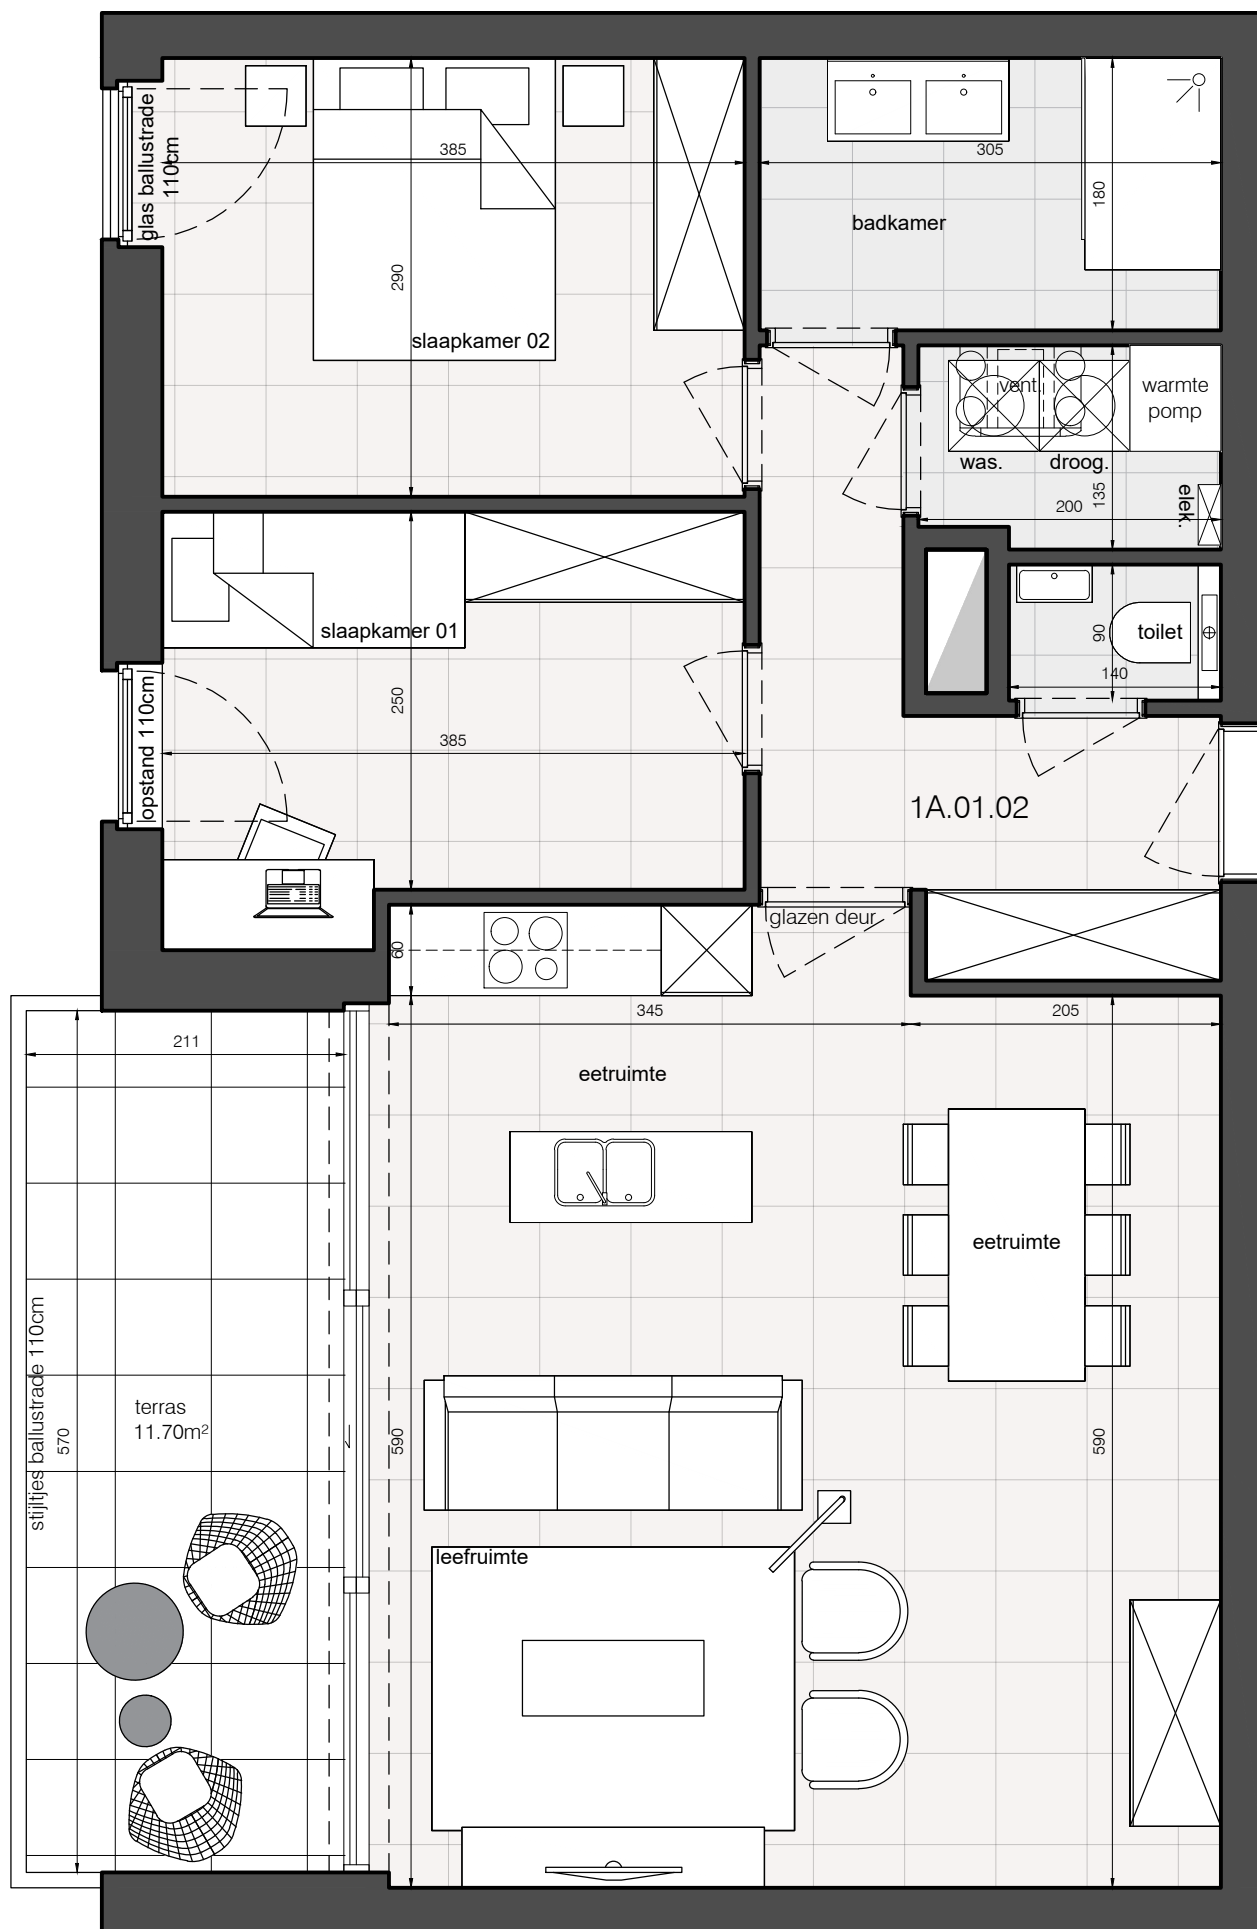



Deze plannen geven een indruk en zijn onder voorbehoud van wijzigingen van indeling, input stabiliteitsingenieur, uitvoeringsdetails en materialen. Maten zijn indicatief. Opstelling meubilair is suggestief en is niet inbegrepen in de verkoopprijs. Voor gedetailleerde info over afwerking en plaatsing technieken raadpleeg de algemene voorwaarden.

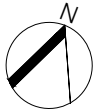

schaal: 1/50

HOF
AARTRIJKE

unit 1A.01.02
oppervlakte. 85m²
oppervlakte terras 11.7m²

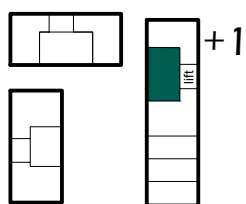

 unidevelop

bouwheer
+32 495/61.17.40
info@unidevelop.be
www.unidevelop.be

 unidevelop

verkoop
+32 495/61.17.40
info@unidevelop.be
www.unidevelop.be

alar
ARCHITECTS & MORE

architect
059/32 25 90
info@alar.be
www.alar.be