
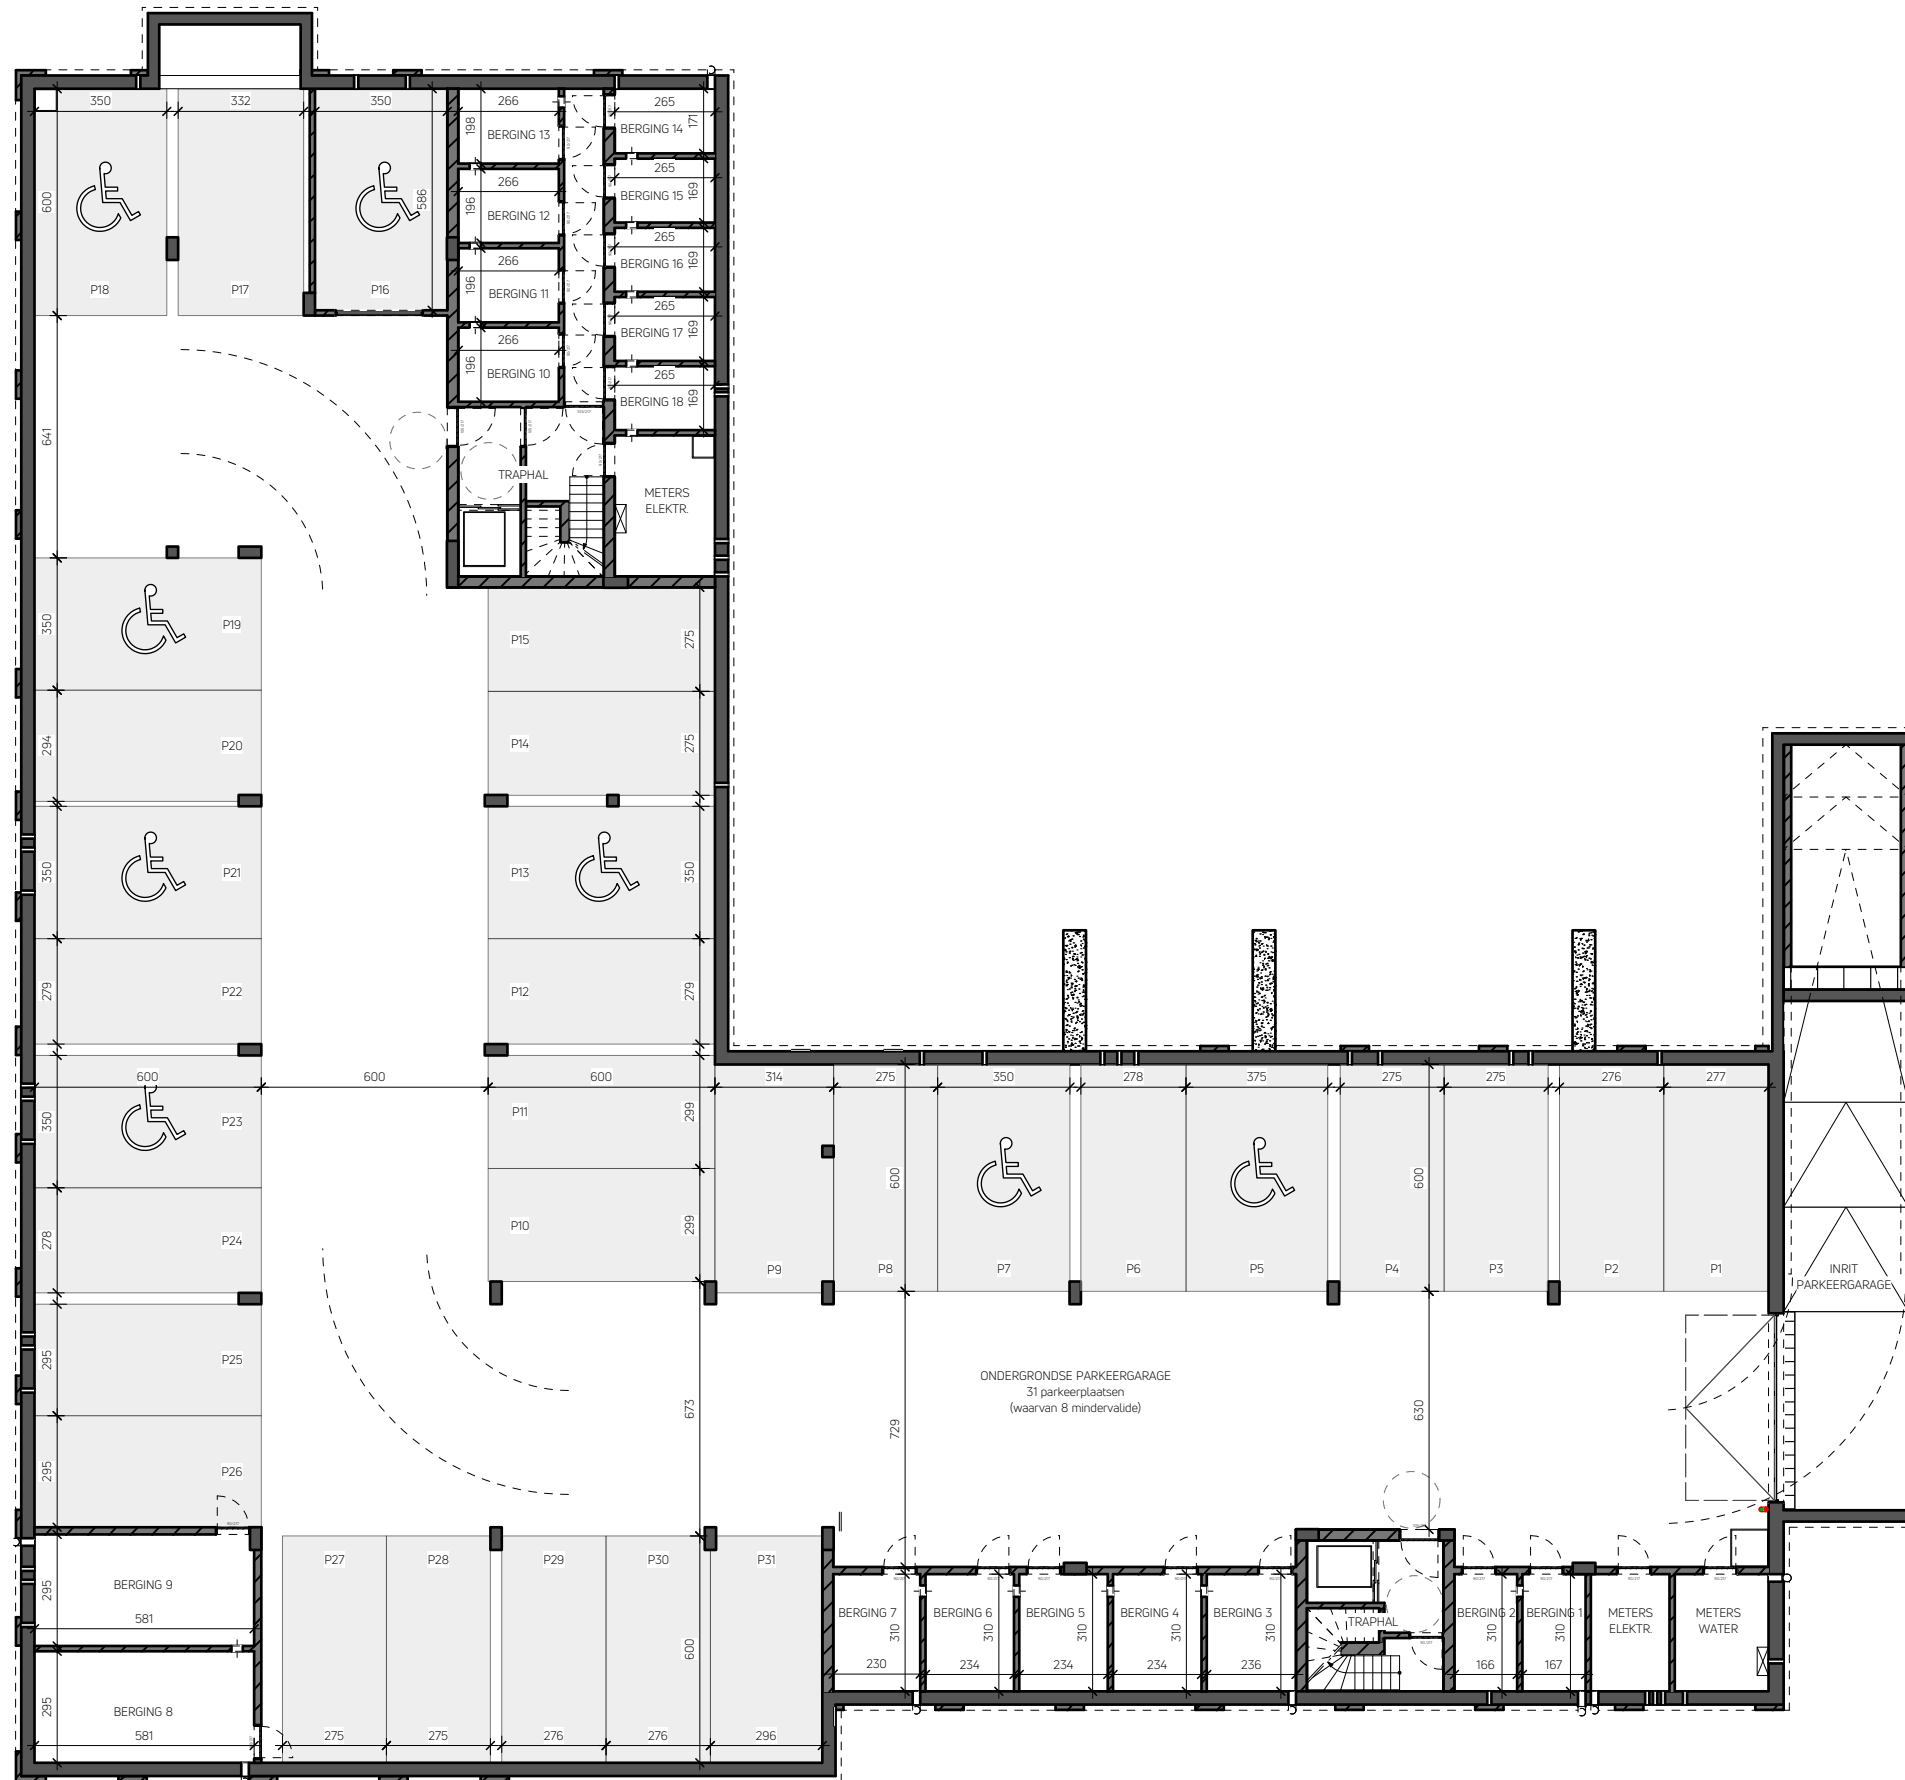




SITUATIEPLAN MET TUIN	
BOUWPLAATS	
Hoogstraatsesteenweg 16-18 2310 Rijkevorsel	DATUM - 08/07/2024 sch: 1/500
LV-ARCHITECTEN	ARCHITECT ONTWERP-UITVOERING
DORPSSTRAAT 89 2990 WUUSTWEZEL T 03 667 12 86 F 03 667 12 87	
info@lv-architecten.be	www.lv-architecten.be

REALISEREN VAN 18 WOONEENHEDEN
MET ONDERGRONDSE PARKEERGARAGE



ONDERGRONDSE PARKEERGARAGE

BOUWPLAATS
 Hoogstraatsesteenweg 16-18
 2310 Rijkevorsel

DATUM - 08/07/2024 sch: 1/200


LV-ARCHITECTEN ARCHITECT ONTWERP-UITVOERING

DORPSSTRAAT 89
 2990 WUUSTWEZEL
 T 03 667 12 86
 F 03 667 12 87
 info@lv-architecten.be


www.lv-architecten.be


**REALISEREN VAN 18 WOONEENHEDEN
 MET ONDERGRONDSE PARKEERGARAGE**



GELIJKVLOERS	
BOUWPLAATS	
Hoogstraatsesteenweg 16-18 2310 Rijkevorsel	DATUM - 08/07/2024 sch: 1/250
LV-ARCHITECTEN	ARCHITECT ONTWERP-UITVOERING
DORPSSTRAAT 89 2990 WUUSTWEZEL T 03 667 12 86 F 03 667 12 87 info@lv-architecten.be	 www.lv-architecten.be

REALISEREN VAN 18 WOONEENHEDEN
MET ONDERGRONDSE PARKEERGARAGE

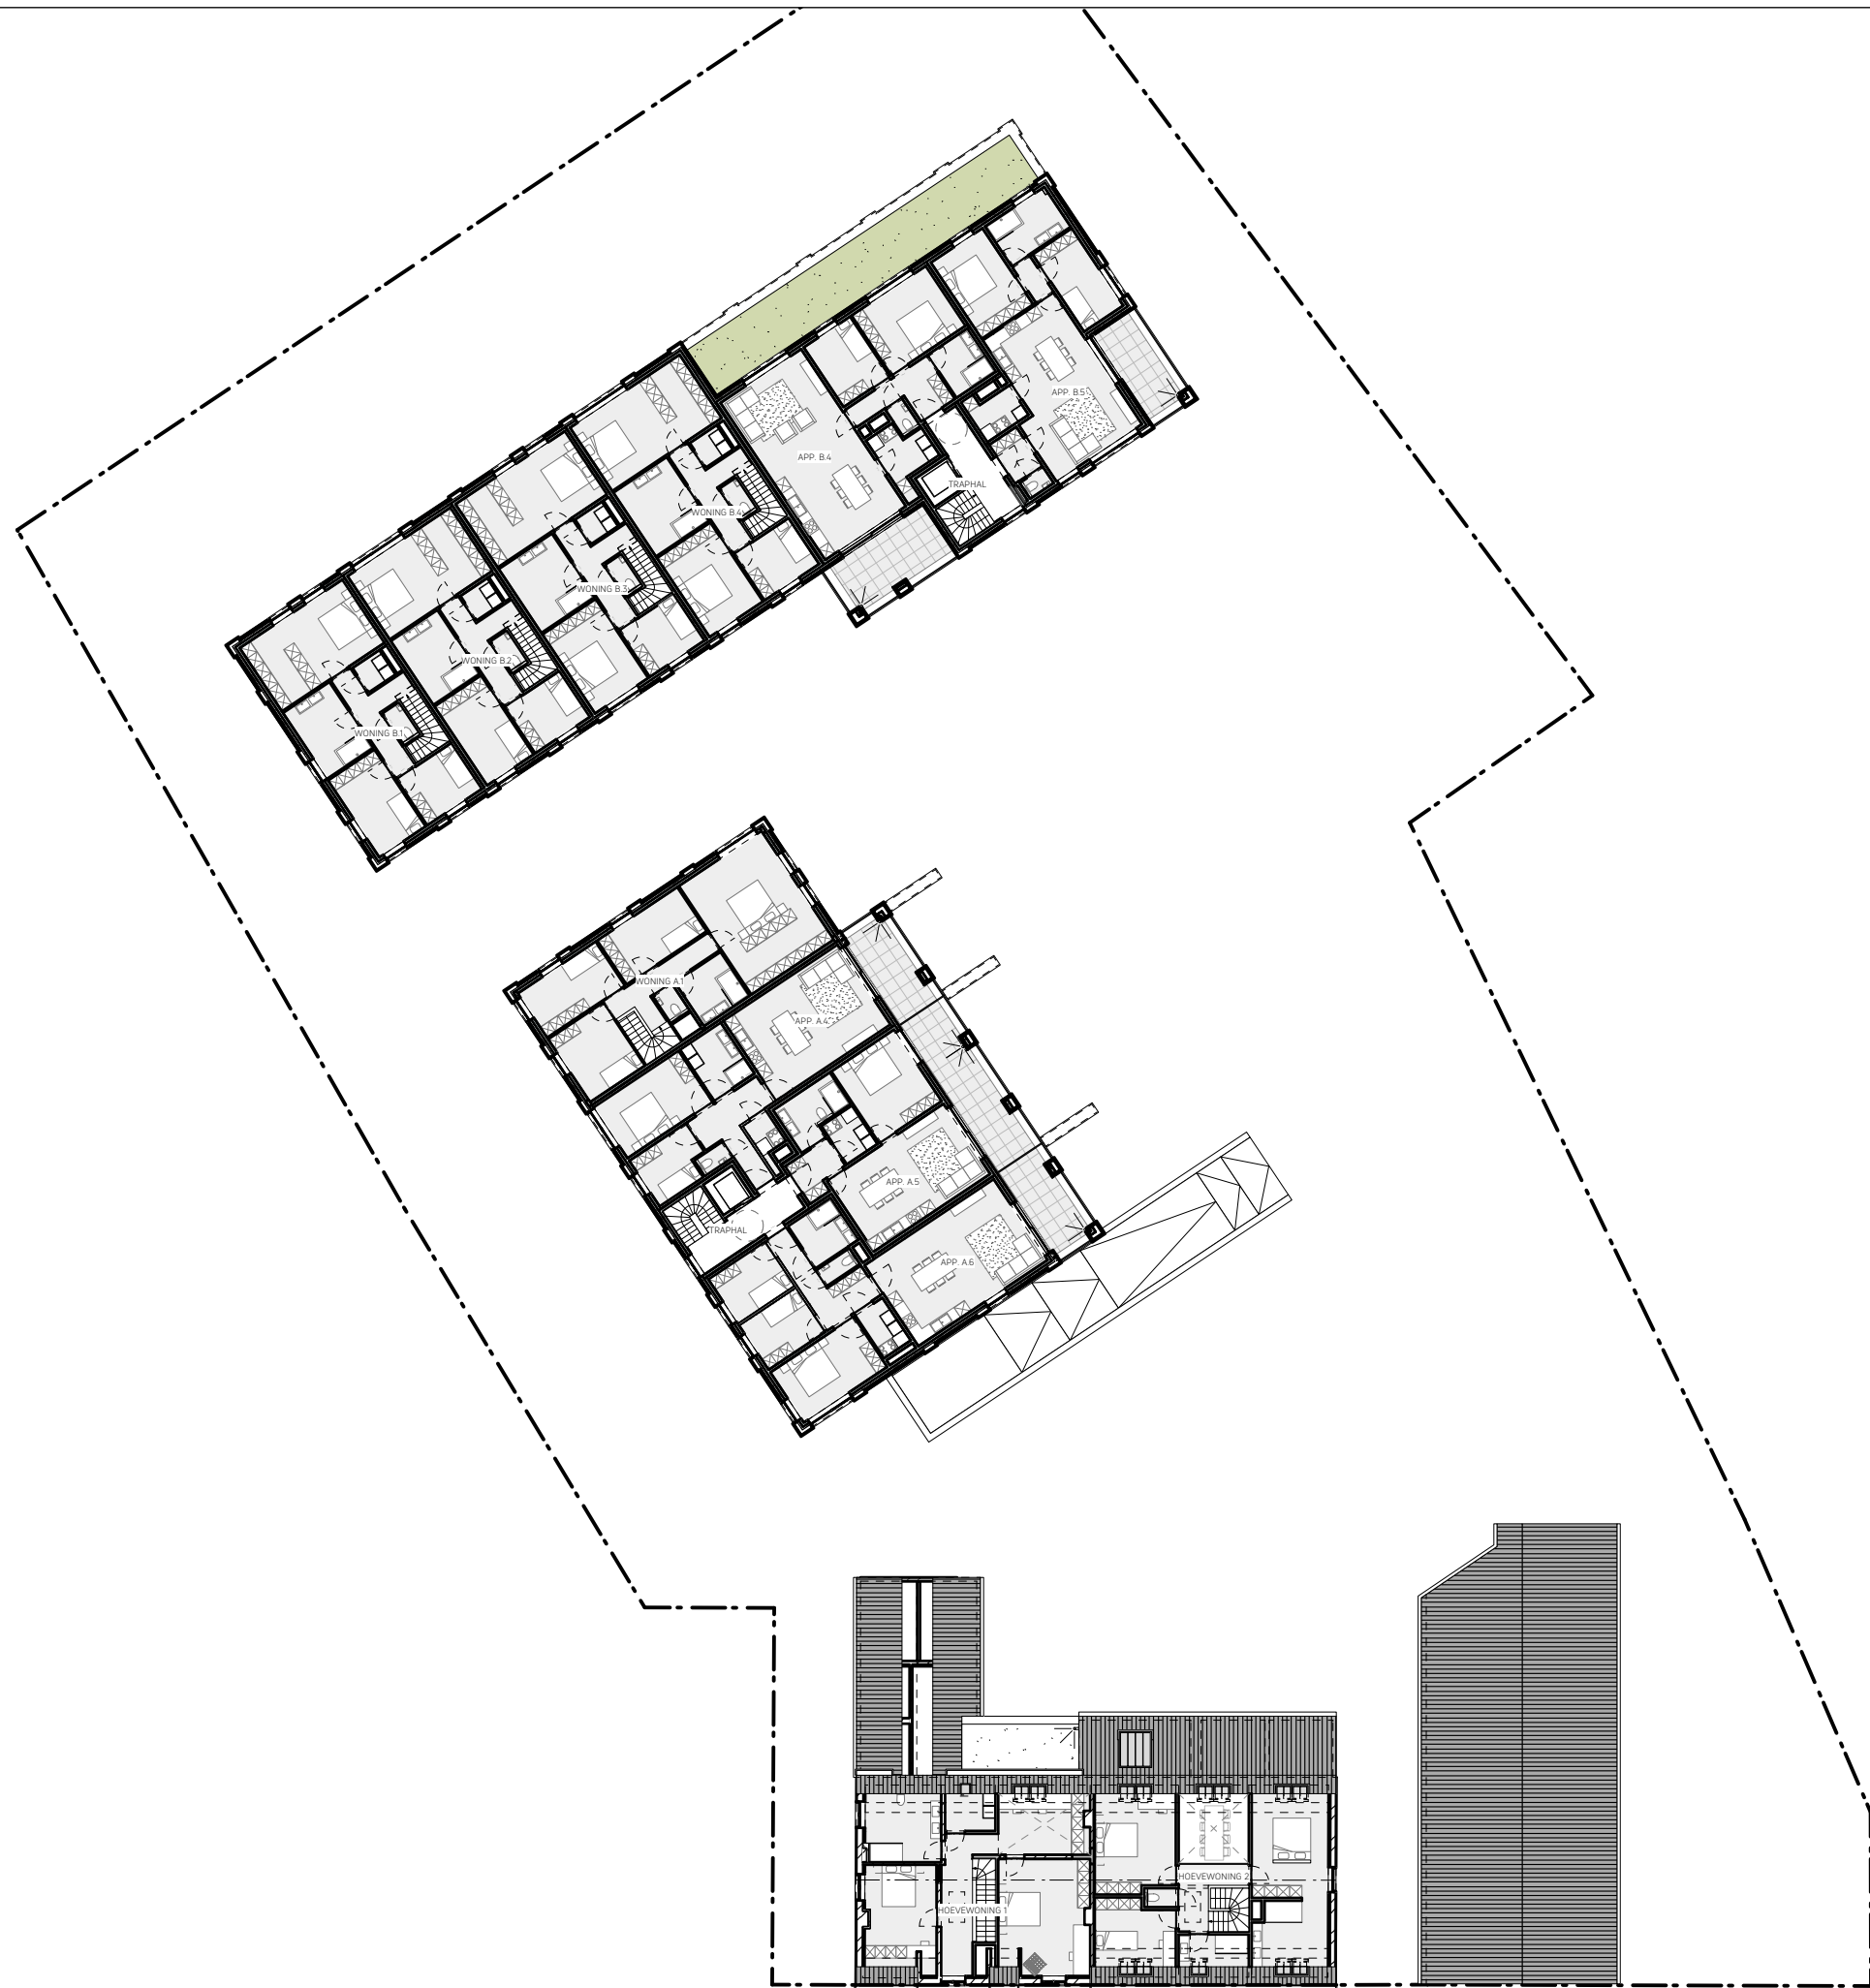

VERDIEPING 1	
BOUWPLAATS	
Hoogstraatsesteenweg 16-18 2310 Rijkevorsel	DATUM - 08/07/2024 sch: 1/250
LV-ARCHITECTEN	ARCHITECT ONTWERP-UITVOERING
DORPSTRAAT 89 2990 WUUSTWEZEL T 03 667 12 86 F 03 667 12 87 info@lv-architecten.be	 www.lv-architecten.be

REALISEREN VAN 18 WOONEENHEDEN
MET ONDERGRONDSE PARKEERGARAGE