


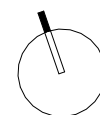


00 Gelijkvloers - Lot 1

1 : 50

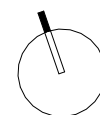

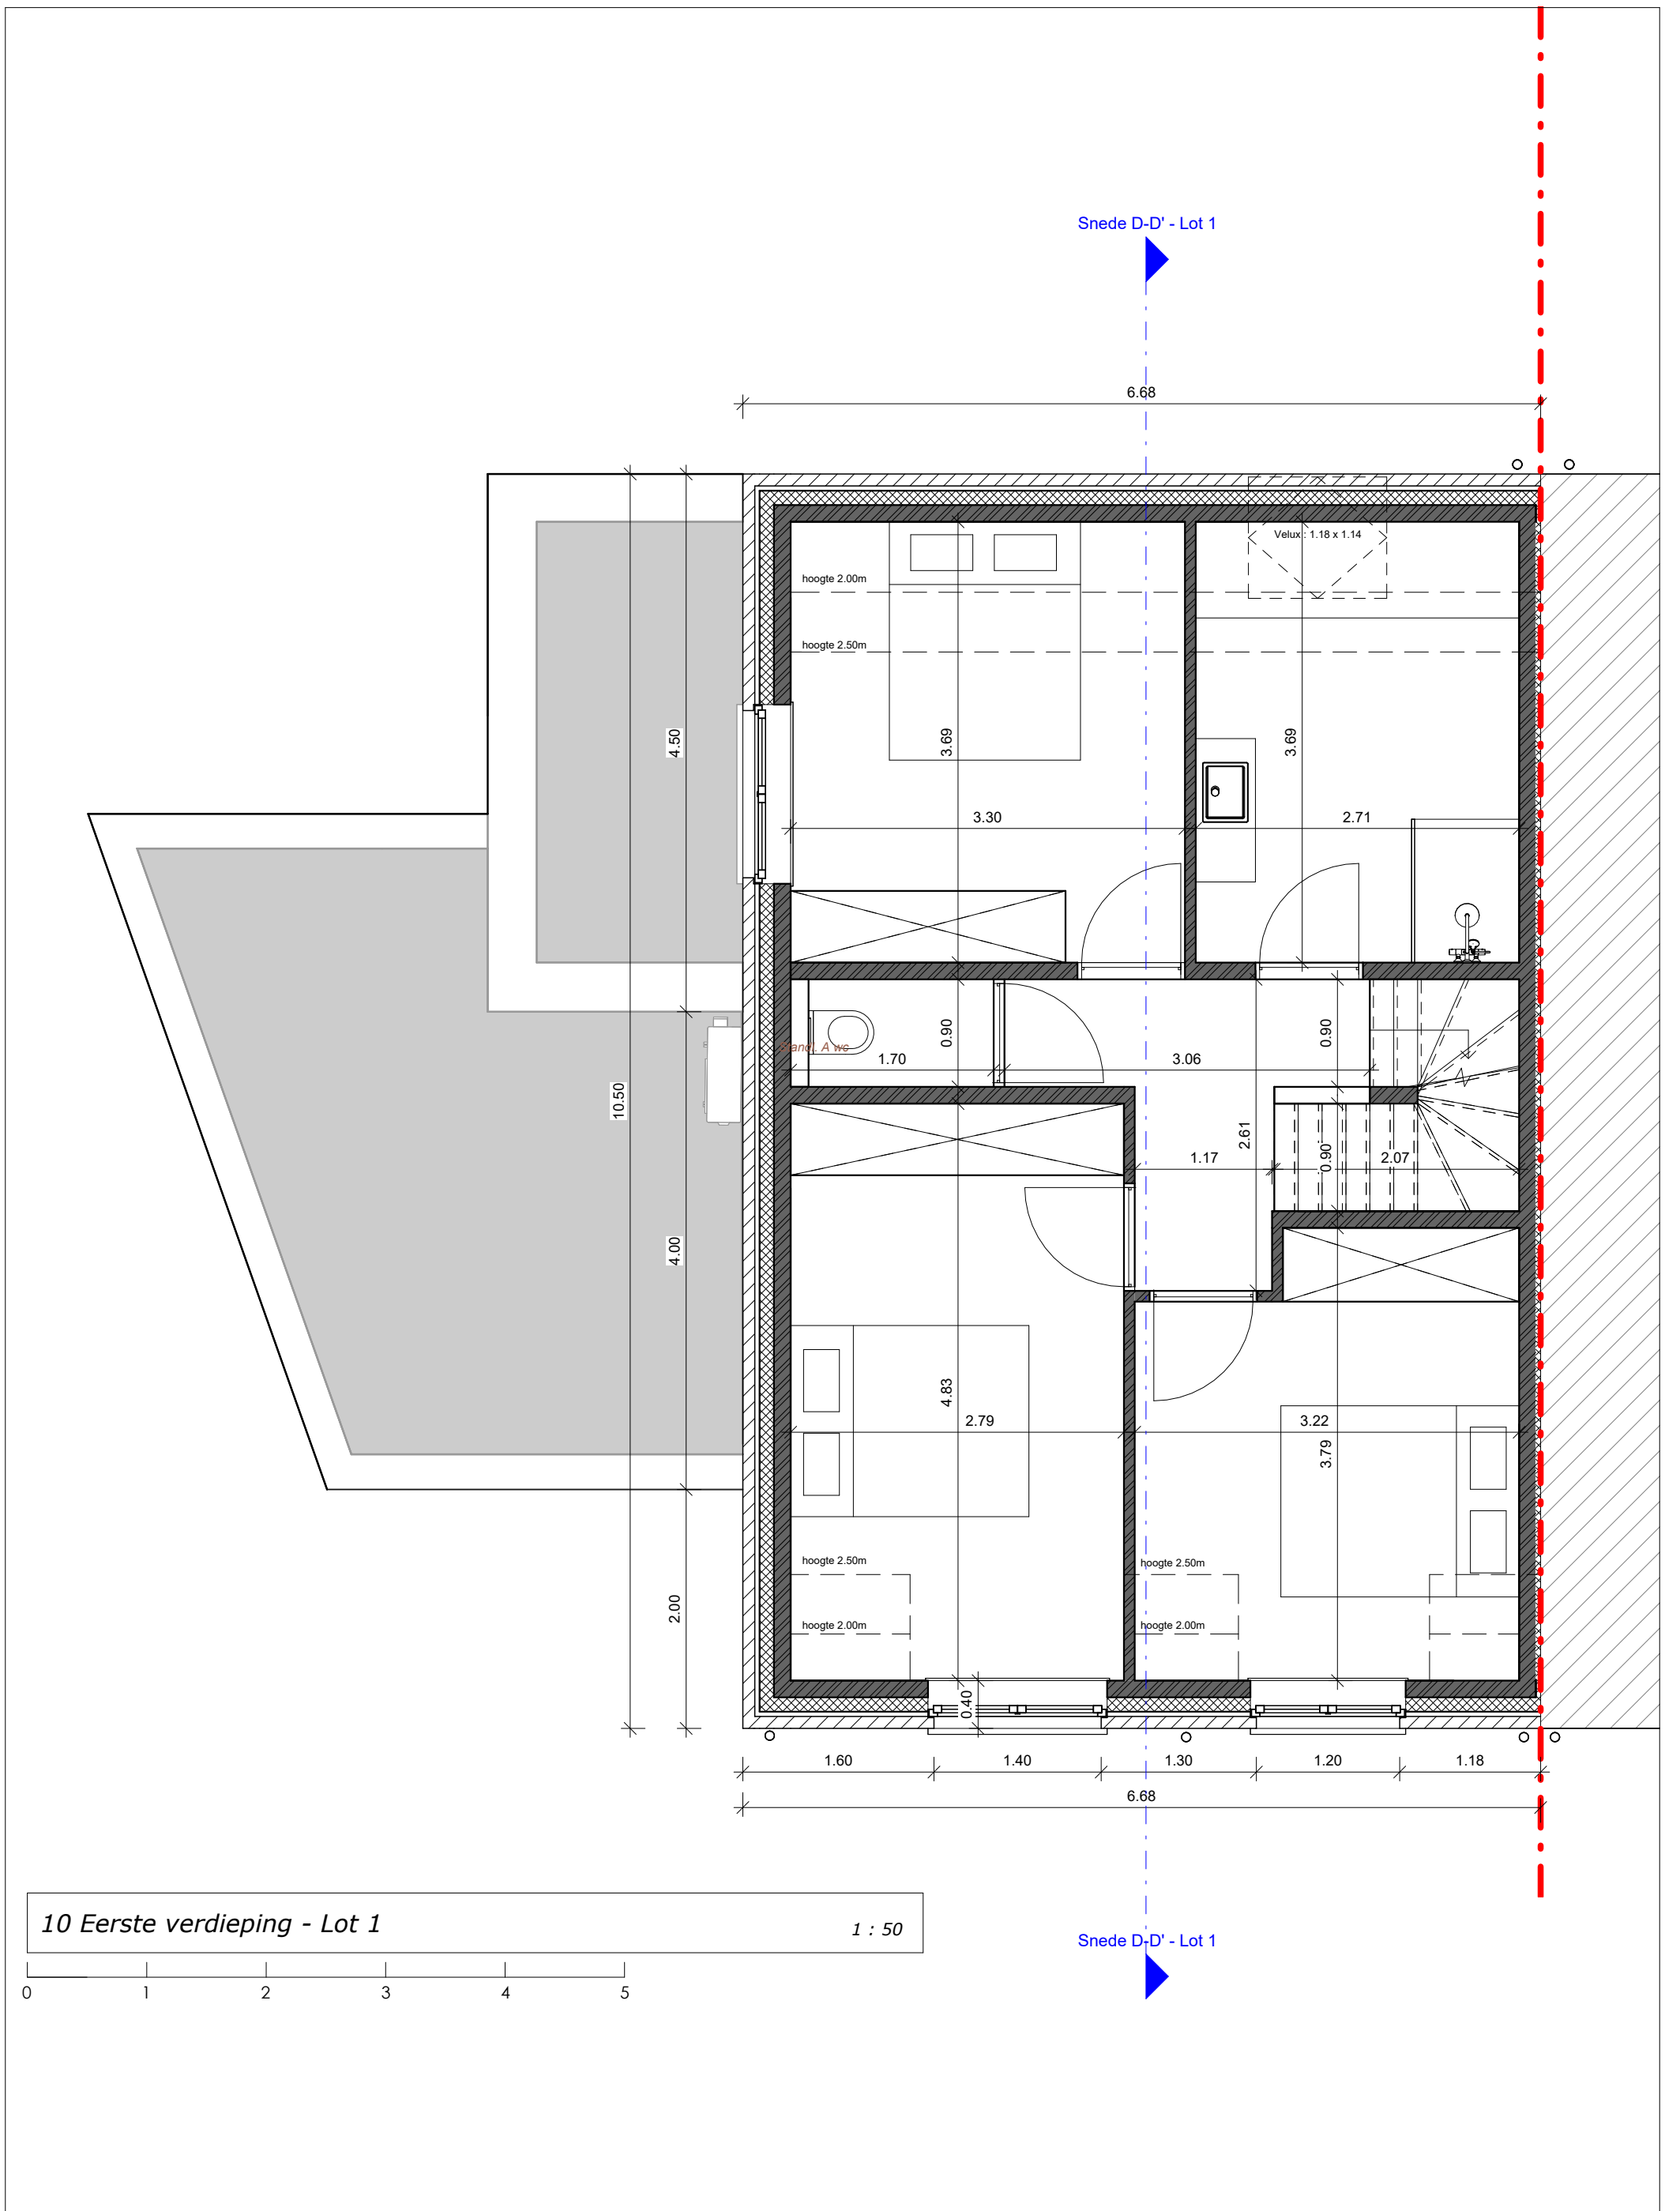

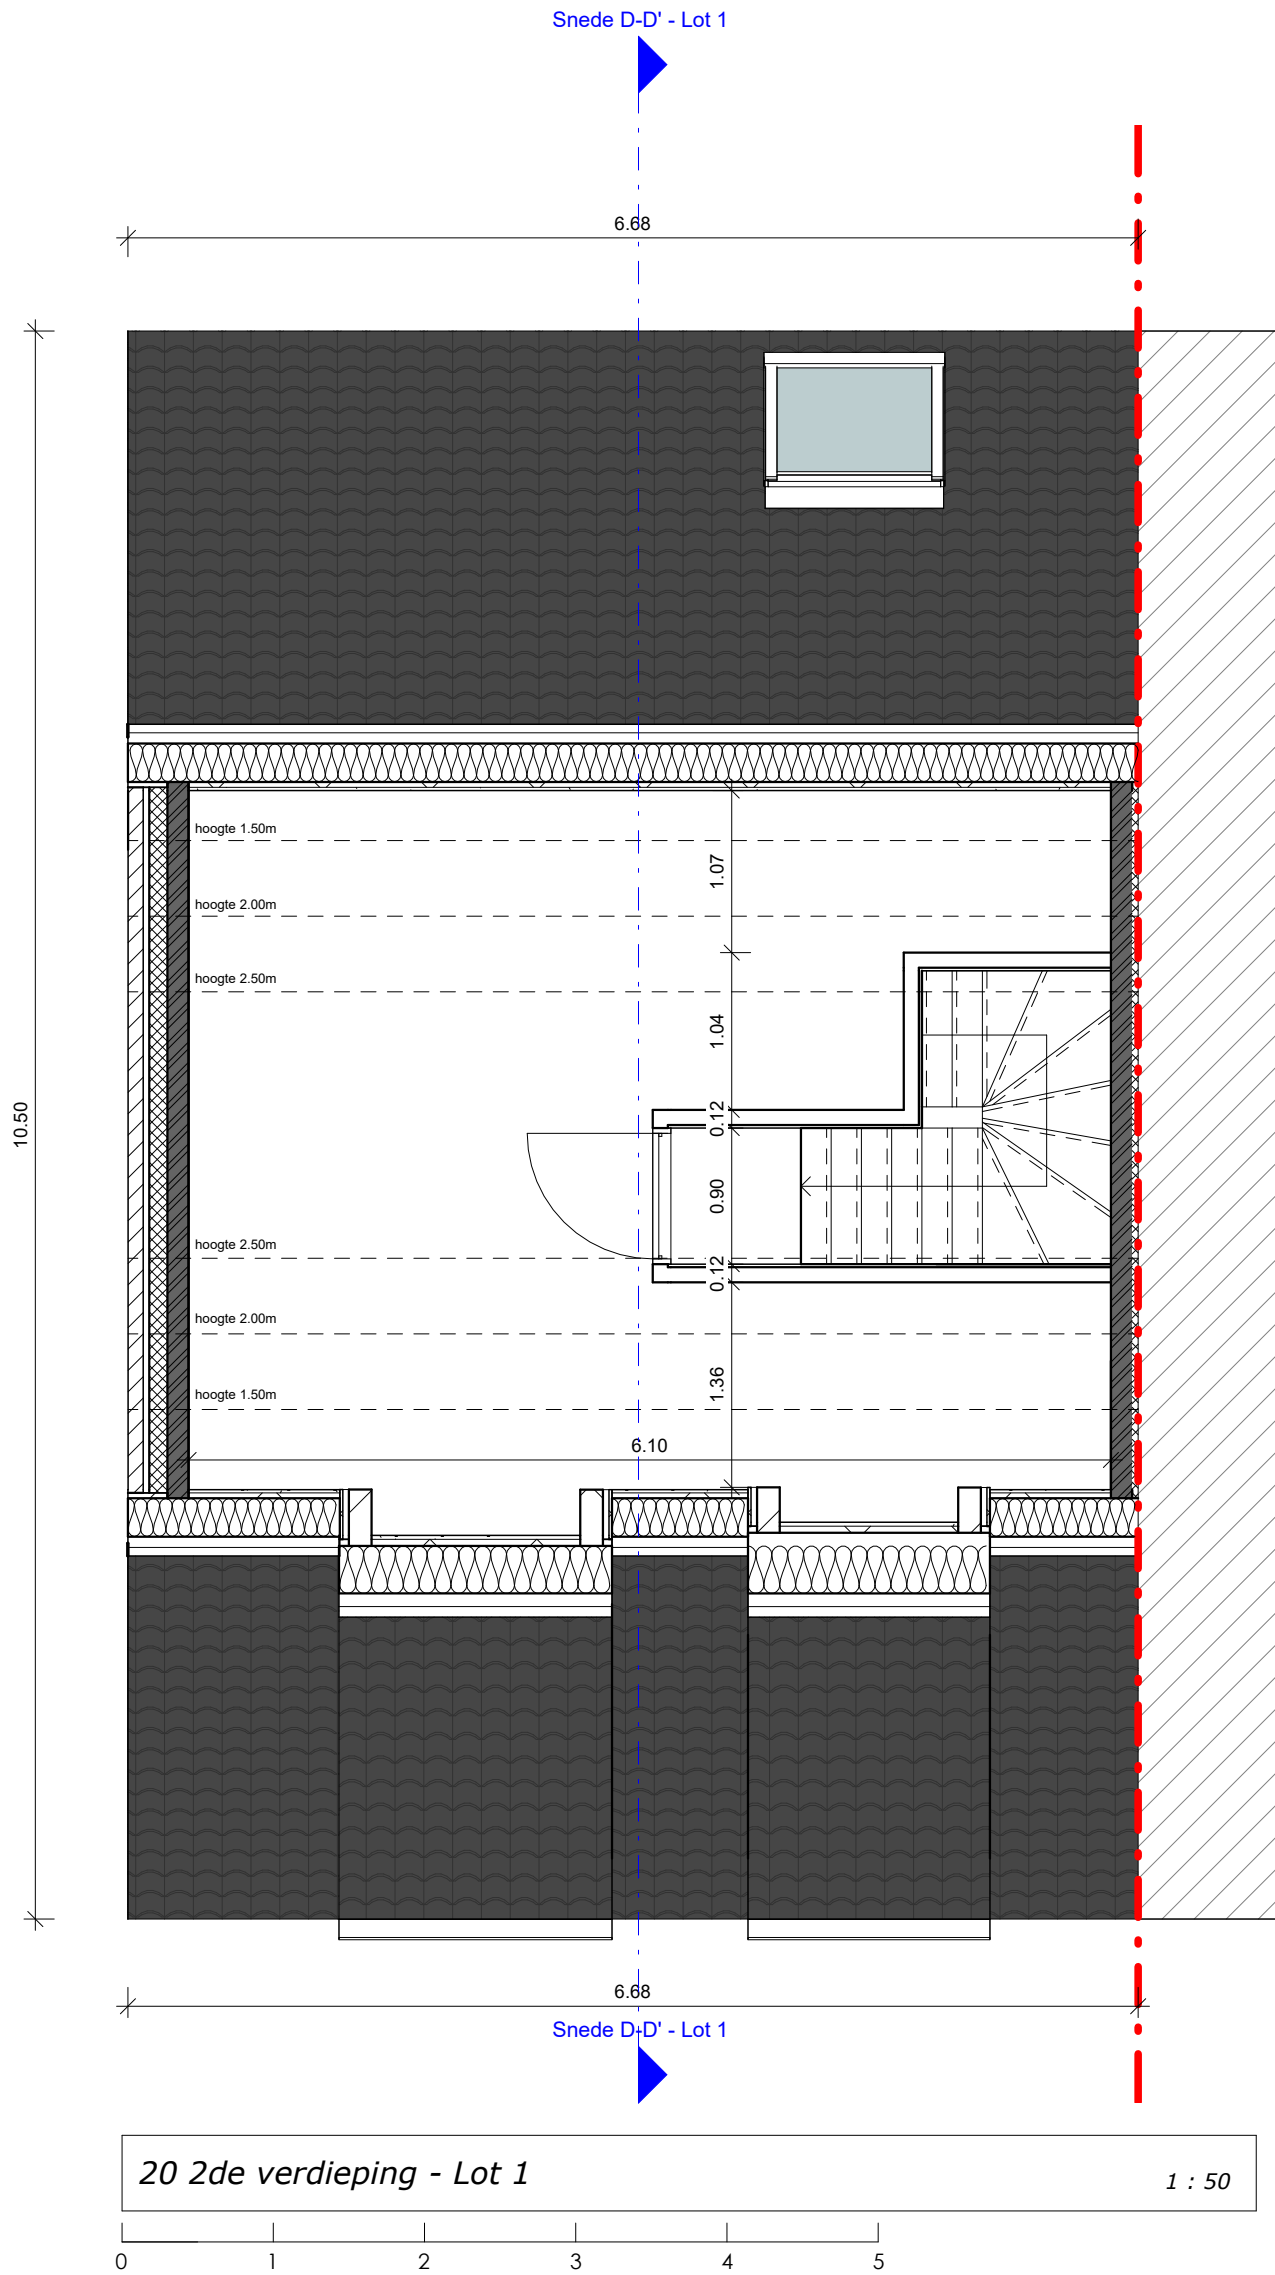




Voorgevel - Lot 1



1 : 50



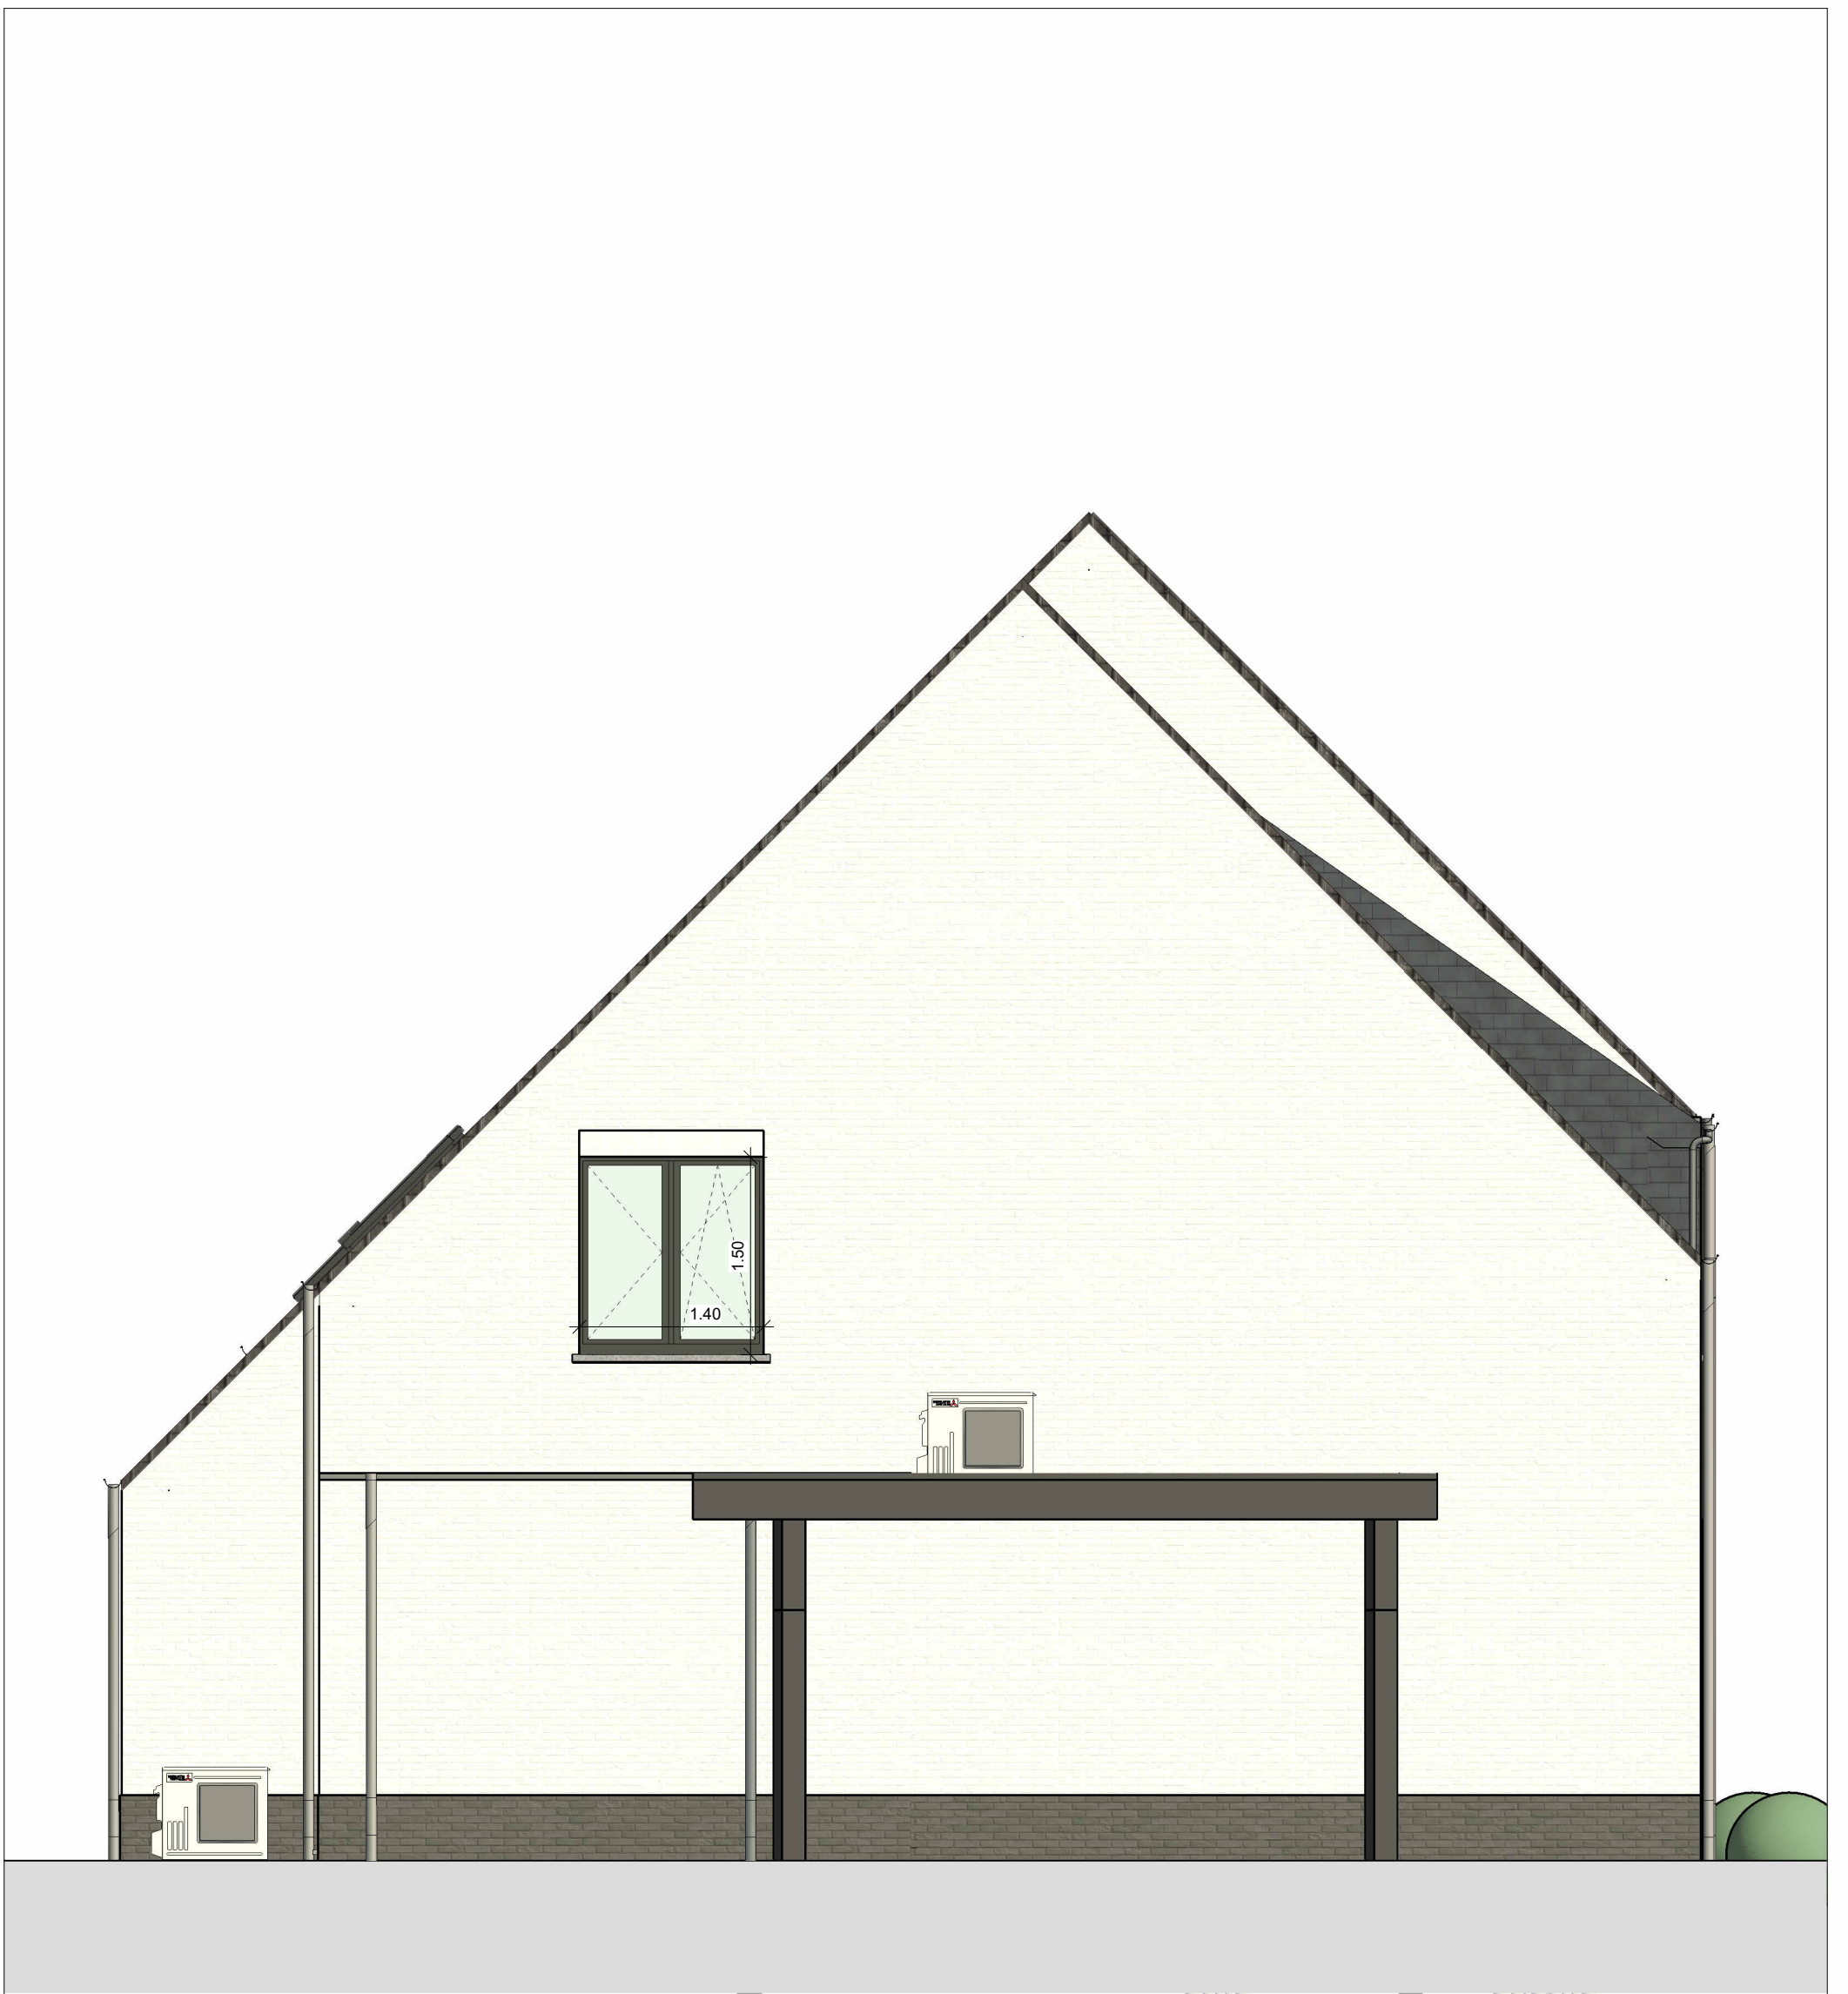


Linkerzijgevel - Lot 1


1 : 50

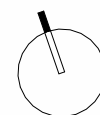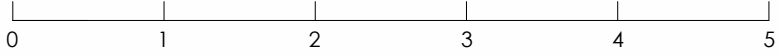



Achteregevel - Lot 1 1 : 50

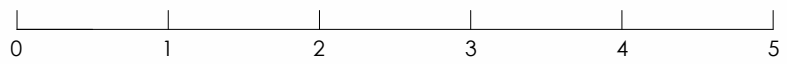

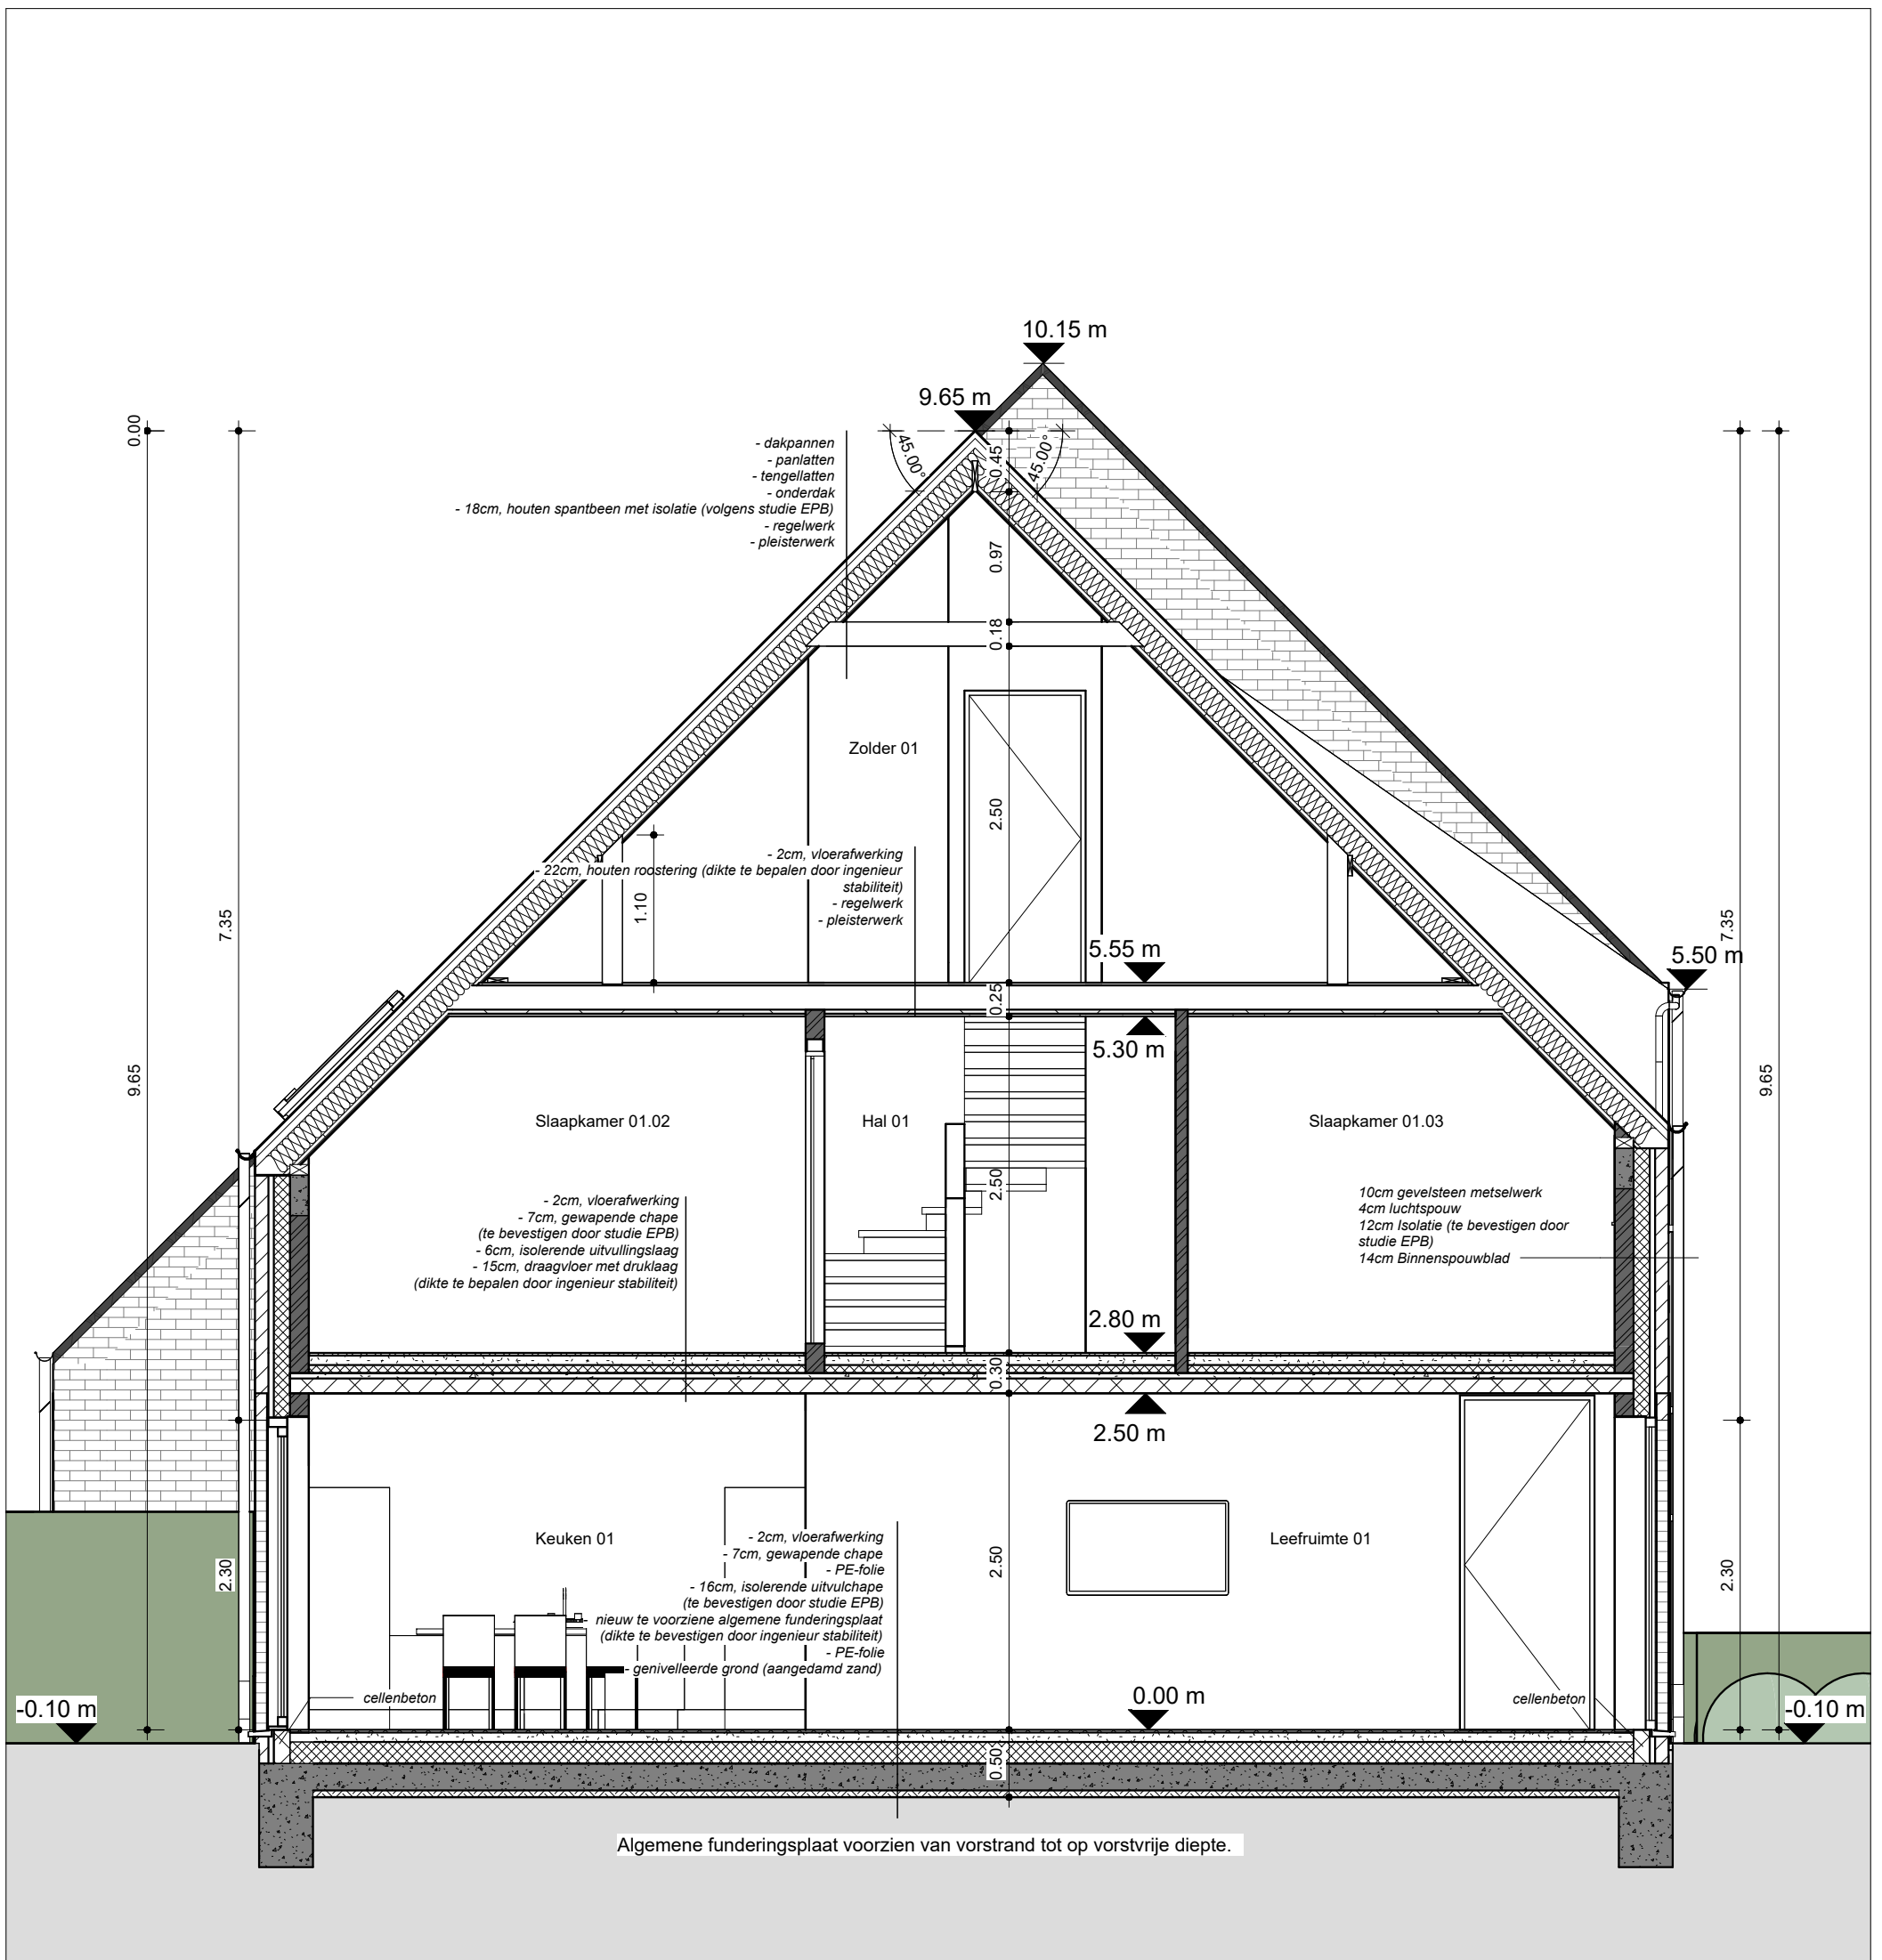

Snede D-D' - Lot 1

1 : 50



Legende doorsnedes

	gevelsteen		beton
	isolatie		cement
	snelbouwsteen		cellenbeton
	isolatie dak		draagvloer
	perceelsgrens		genivelleerd grond (aangedamd zand)

